


**Impianto di Sub-Irrigazione Country con  
n° 10 vassoi assorbenti  
disposizione in linea**

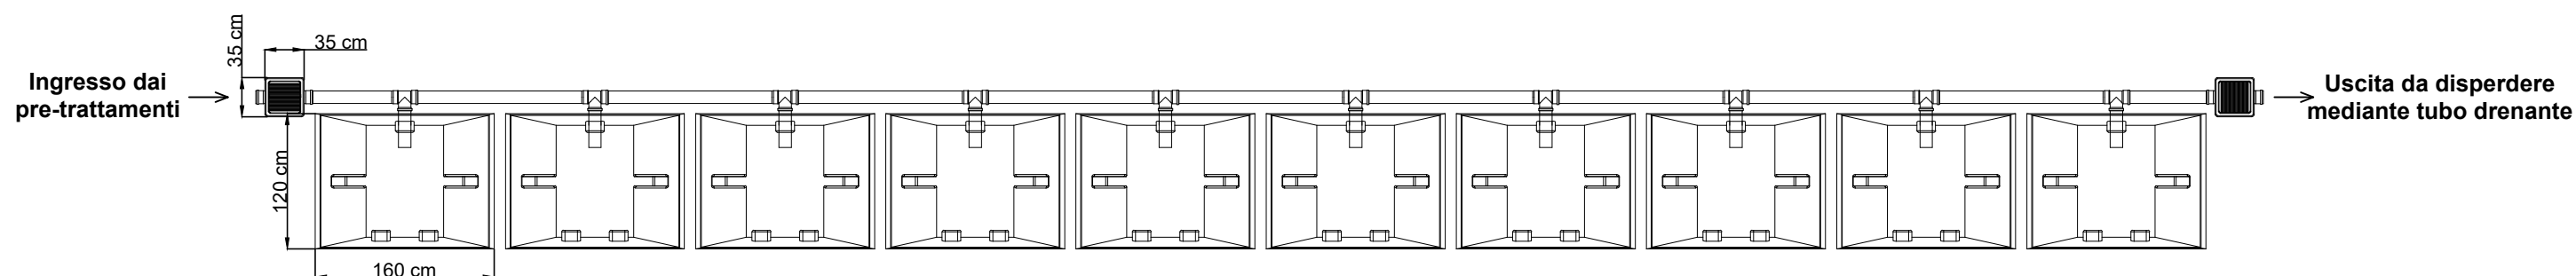

- N.B.:**
- 1) La disposizione dei vassoi componenti l'impianto sopra descritto può essere prevista su una o più file, di lunghezza variabile, a seconda delle esigenze della zona di posa.
  - 2) La soluzione modulare proposta da REDI S.p.A. presenta, rispetto alla soluzione tradizionale della vasca unica di subirrigazione, l'importante vantaggio di eliminare i rischi di intasamento e formazione di percorsi preferenziali; inoltre, la modularità dell'impianto consente un alto controllo dell'effettiva distribuzione delle acque reflue in tutti i punti del sistema.
  - 3) Il troppo pieno va disperso o mediante tubazione drenante o in corpo idrico superficiale in funzione del rilascio dell'autorizzazione allo scarico.
  - 4) Vedi scheda "Consigli di installazione"

Nome File DS IS81110	Titolo dell'opera Impianto di Sub-irragazione a vassoi assorbenti  N° 10 vassoi assorbenti - Superficie dedicata pari a 2 mq/A.E.	Comm. n°	
Titolo disegno Country 10		Contratto n°	
<div><div><div>REDI</div><div>ISEA</div></div><div>Ufficio tecnico Tel. +39 051 6175395 infotecnico.isea@alixaxis.com www.alixaxis.it</div><div><div></div><div>alixaxis</div></div></div>	Oggetto del disegno Pianta e Prospetto  Schema di massima	Scala 1:60  - A3 S format -	Data 2023  Proprietà Riservata