
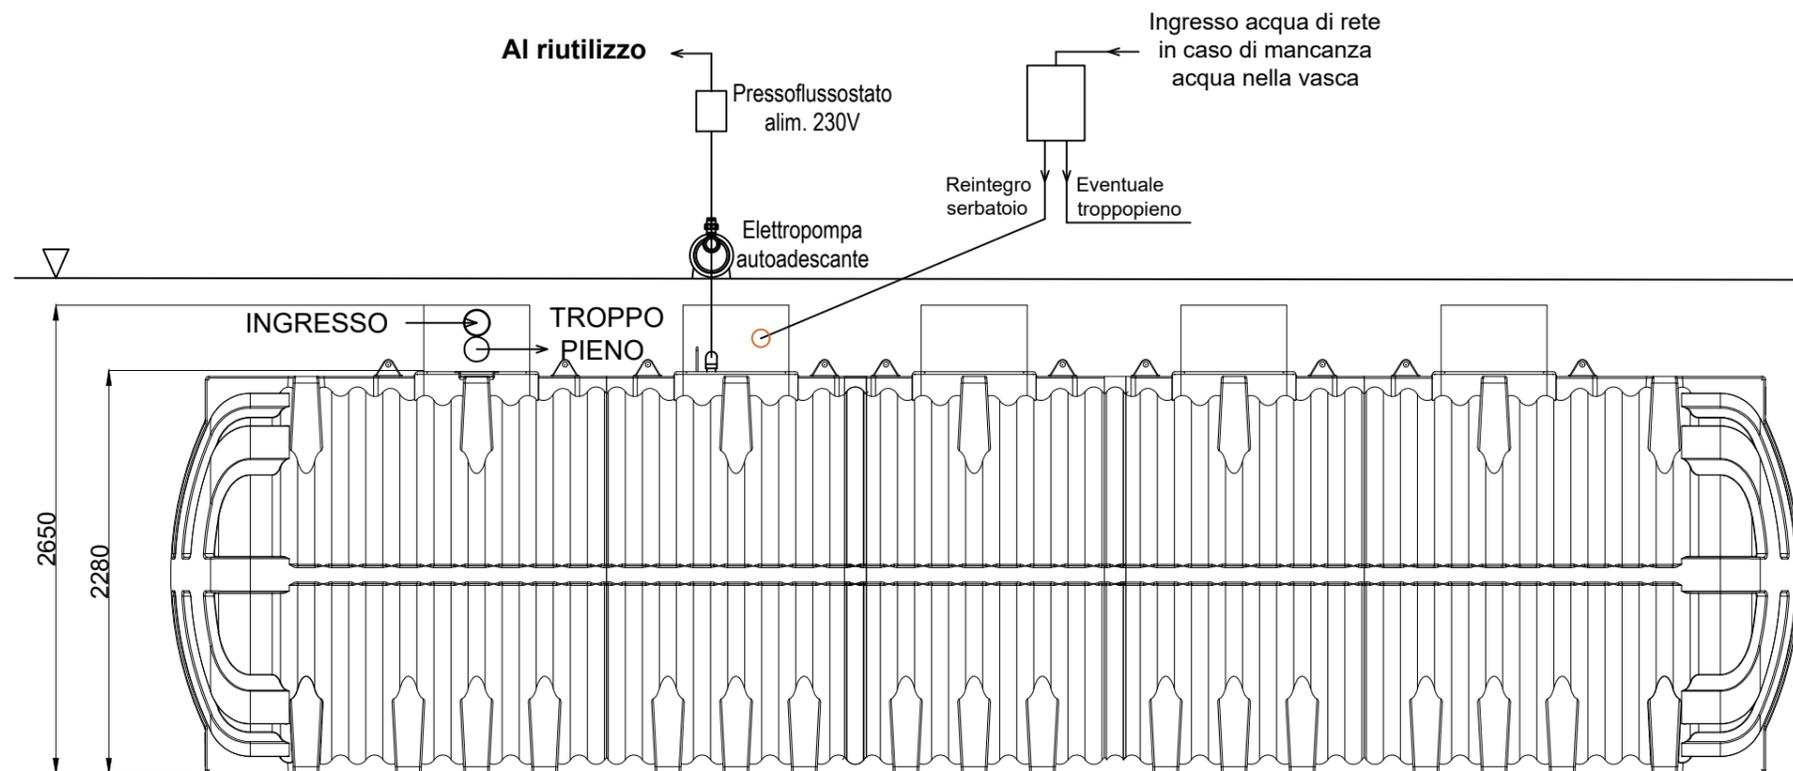


IRRIGA PLUS 31000

(l = 214 cm - L = 950 cm - H = 265 cm)

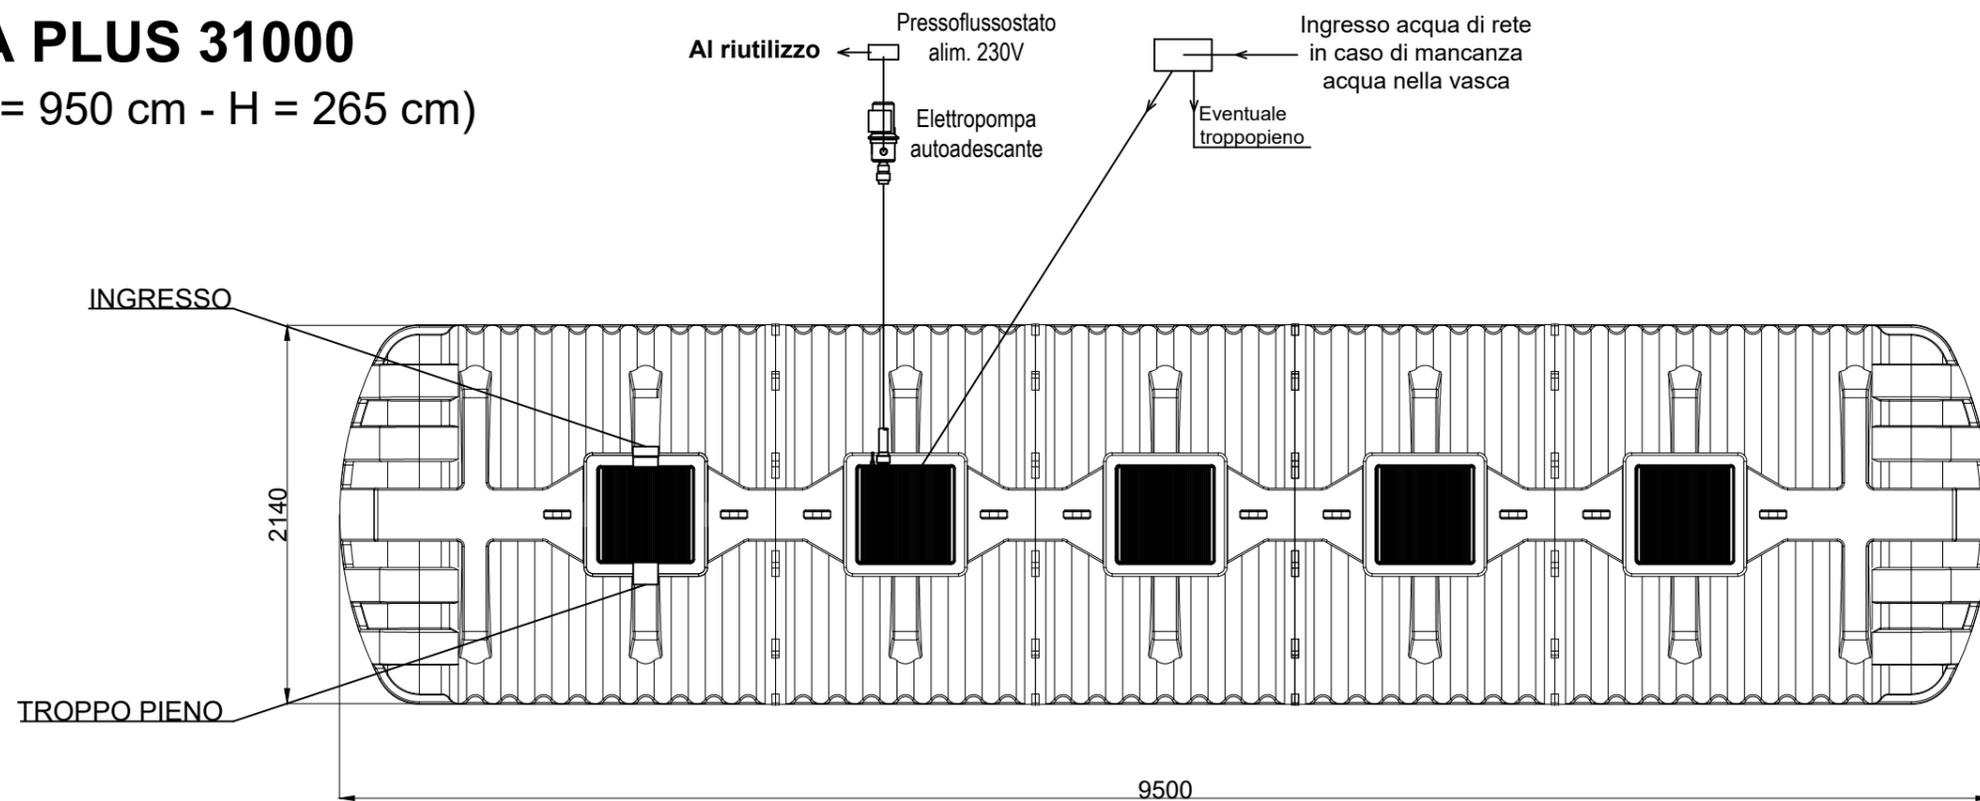

N.B.: Vedi "Consigli di installazione"

Nome File DS_IS5008P	Titolo dell'opera Accumulo e riutilizzo acque meteoriche	Comm. n°	
Titolo disegno IRRIGA PLUS 31000	Volume di accumulo di capacità pari a circa 31.000 litri	Contratto n°	
REDI Ufficio tecnico Tel. +39 051 6175395 infotecnico.isea@alixaxis.com www.redi.it - www.alixaxis.it	alixaxis Oggetto del disegno Pianta e Prospetto Schema di massima	Scala 1 : 40	Data 2023
		- A3 S format -	