
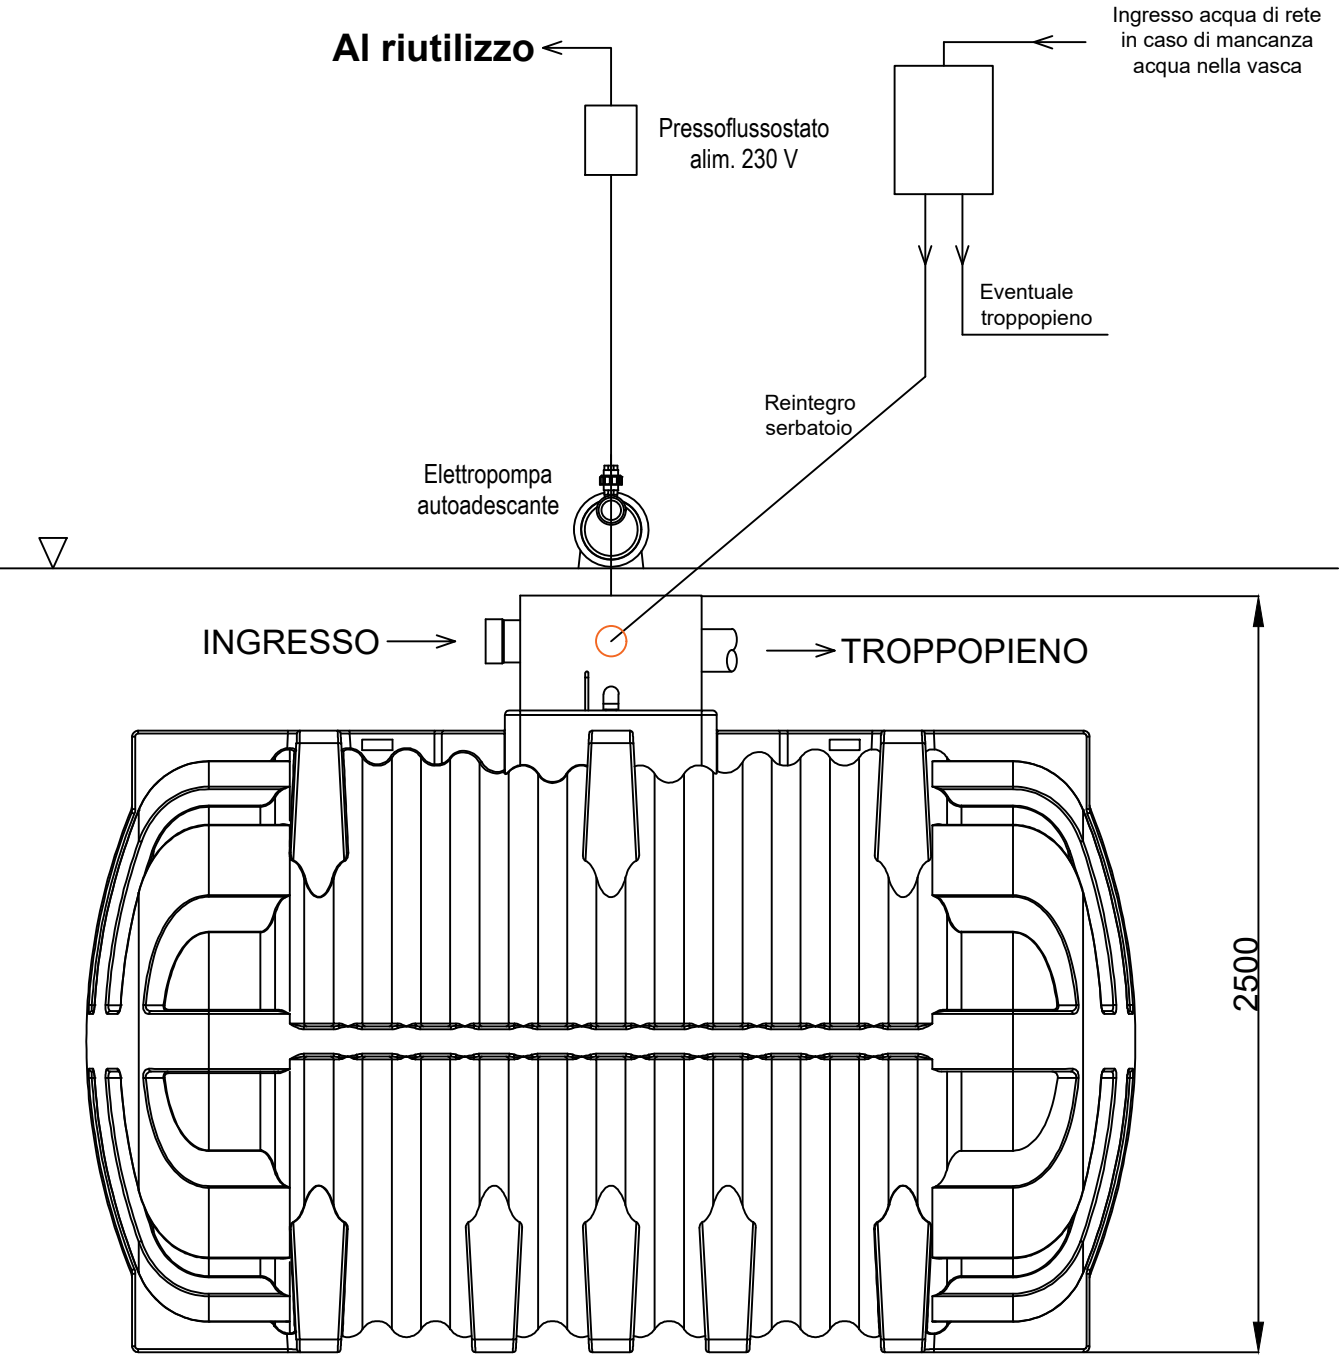



IRRIGA PLUS 9000

(l = 196 cm - L = 347 cm - H = 250 cm)

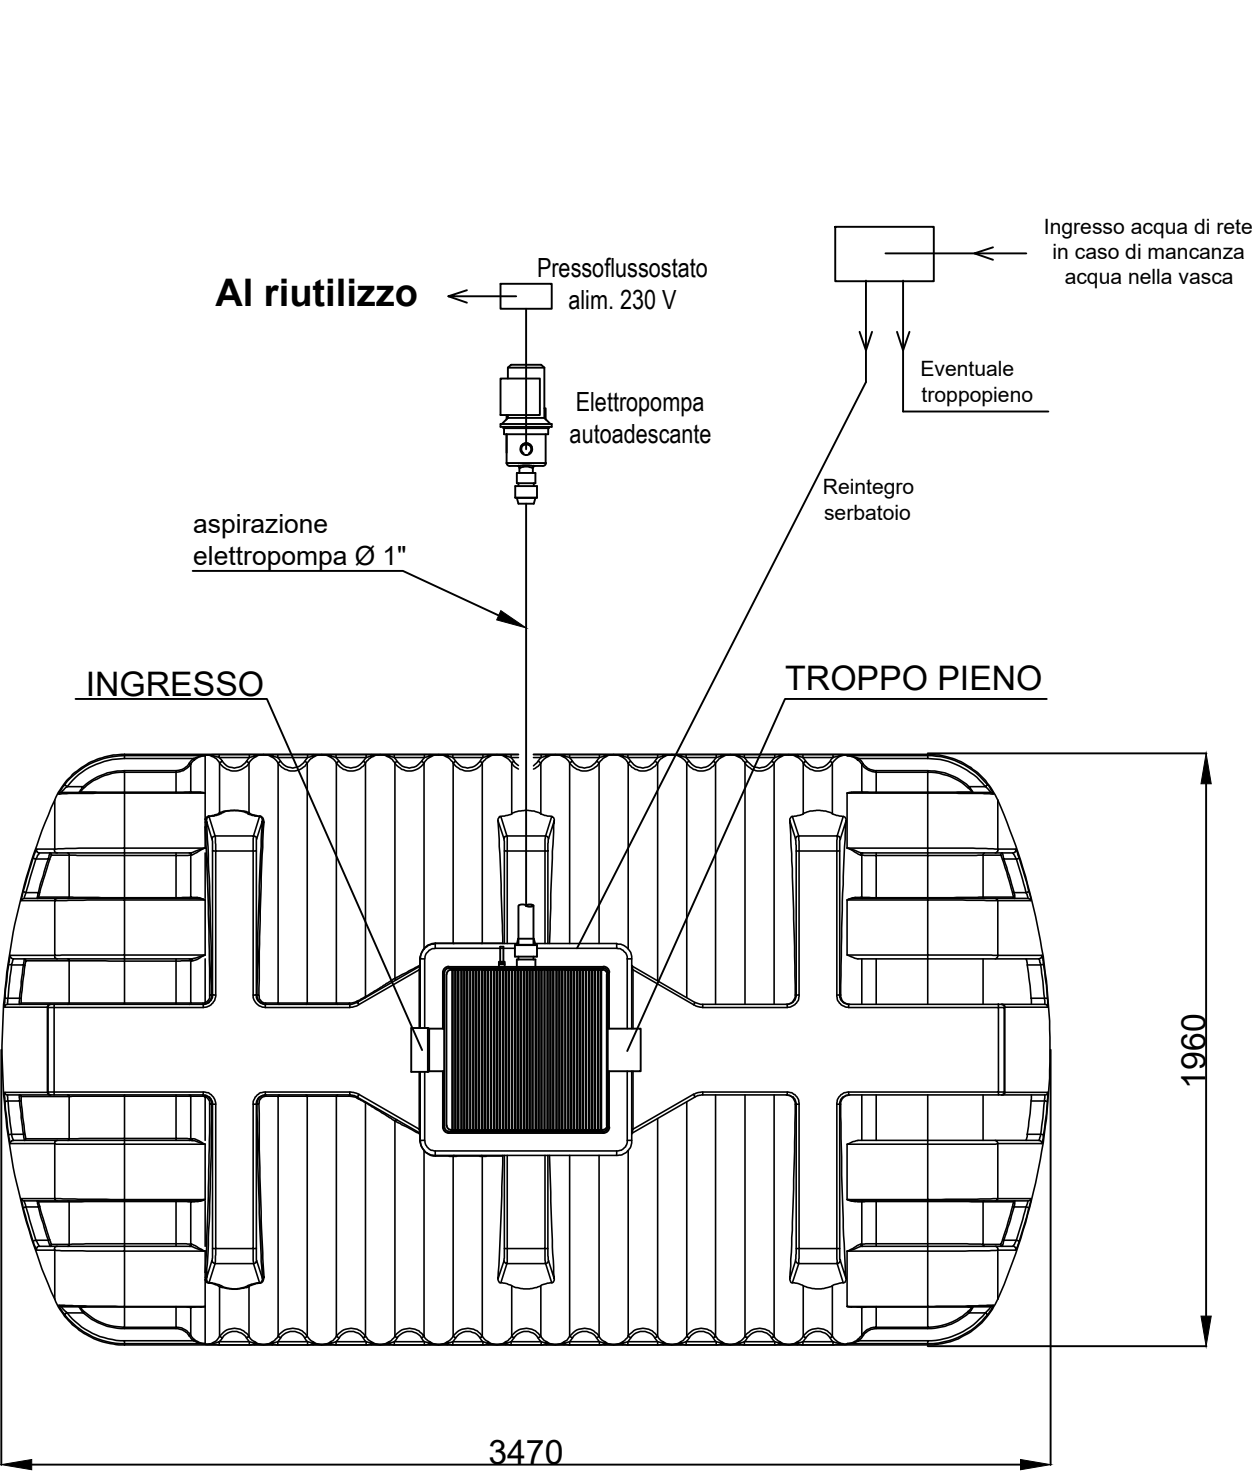

N.B.: Vedi "Consigli di installazione"

Nome File DS_IS5013P	Titolo dell'opera Accumulo e riutilizzo acque meteoriche Volume di accumulo di capacità pari a circa 9.000 litri	Comm. n°	
Titolo disegno IRRIGA PLUS 9000		Contratto n°	
 Ufficio tecnico Tel. +39 051 6175395 infotecnico.isea@alixaxis.com www.redi.it - www.alixaxis.it	Oggetto del disegno Pianta e Prospetto Schema di massima	Scala 1 : 25	Data 2023
		- A3 S format -	Proprietà Riservata