


IRRIGA PLUS 21000
(l = 214 cm - L = 646 cm - H = 265 cm)

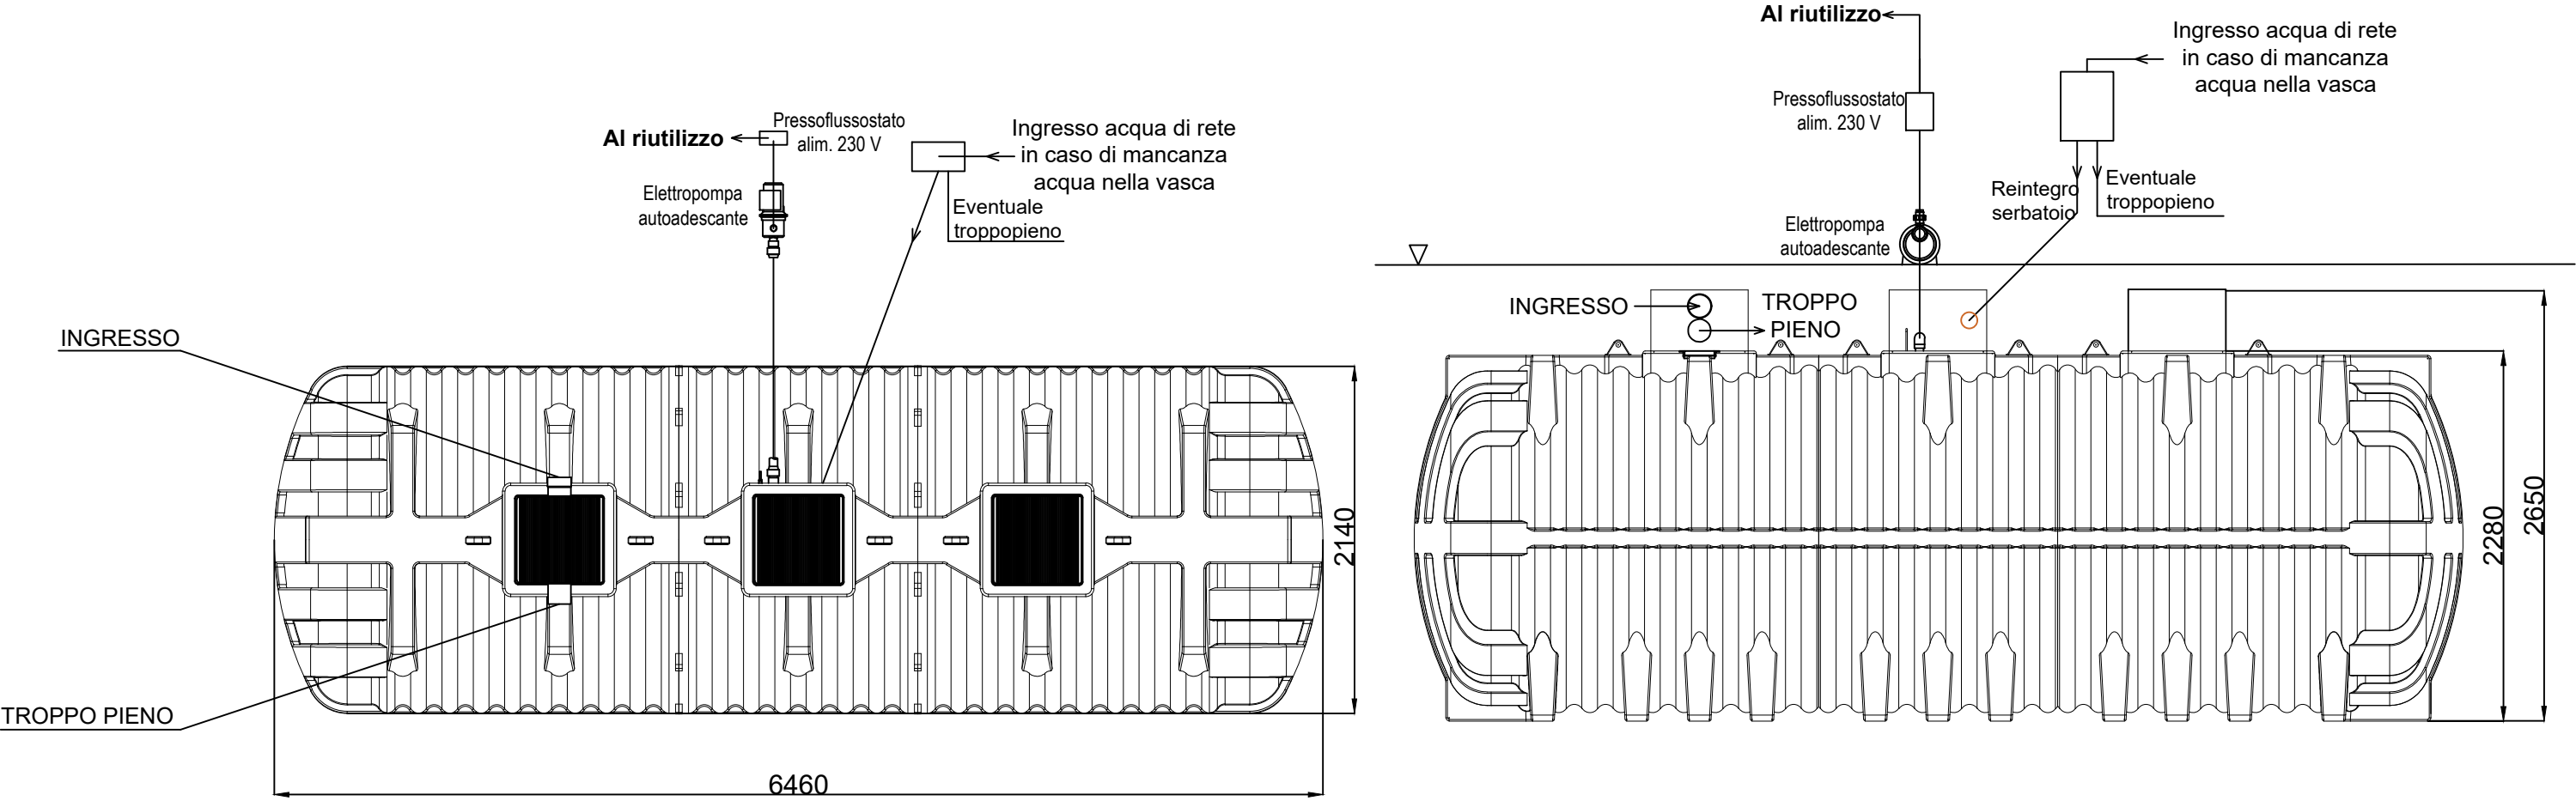

N.B.: Vedi "Consigli di installazione"

Nome File DS_IS5006P	Titolo dell'opera Accumulo e riutilizzo acque meteoriche	Comm. n°	
		Contratto n°	
Titolo disegno IRRIGA PLUS 21000	Volume di accumulo di capacità pari a circa 21.000 litri		
REDI <small>IS&A</small> Ufficio tecnico Tel. +39 051 6175395 infotecnico.isea@alixaxis.com www.redi.it - www.alixaxis.it	alixaxis Oggetto del disegno Pianta e Prospetto	Scala 1 : 40	Data 2023
		- A3 S format -	Proprietà Riservata