


Vedi scheda "Consigli di installazione"

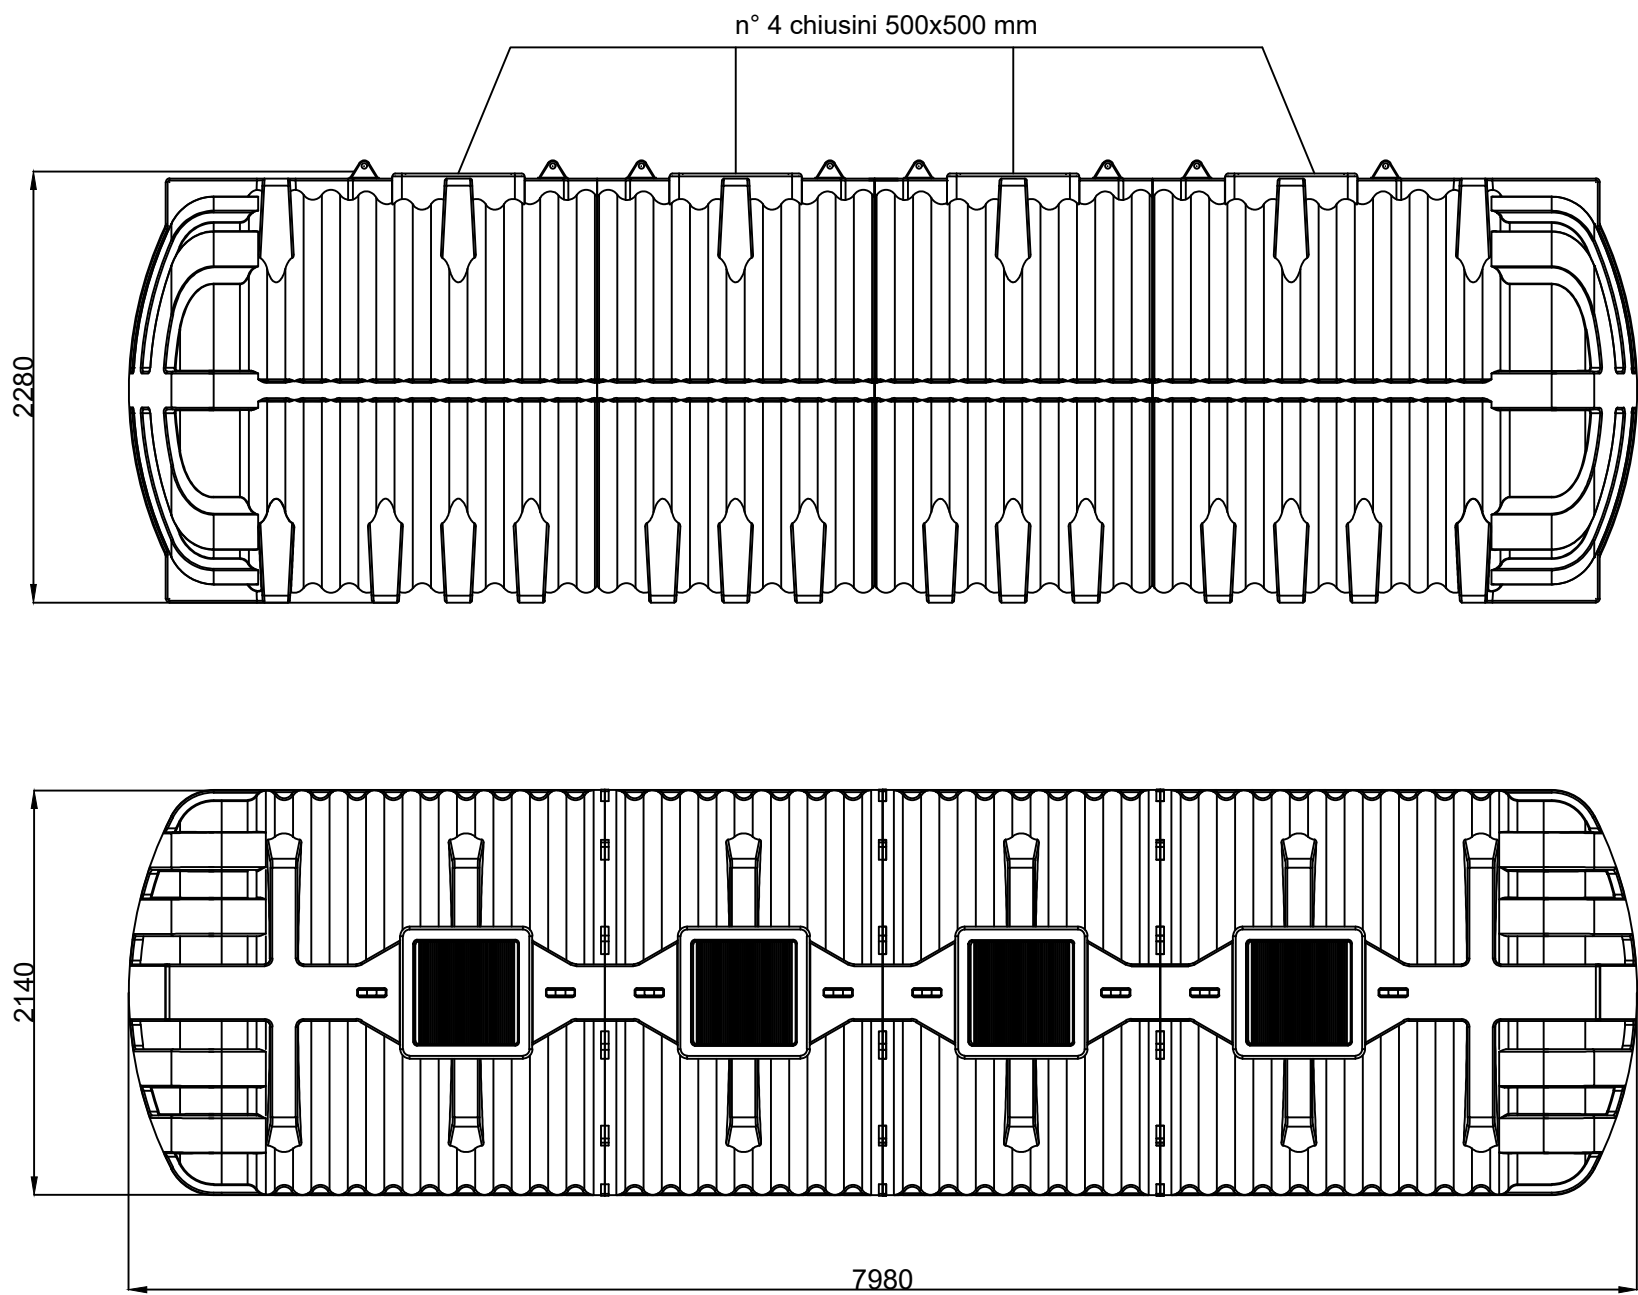

N° REV	DATA	NOTE	Dis.	CONTROL.	APPROV.
A	2023	Schema di massima	U.T.	U.T.	U.T.
B					
C					
CATEGORIA PRODOTTO			SCALA	PROPRIETÀ RISERVATA.	
Contentori da interro: MAXITANK			1:40	REDI SI RISERVA IL	
COD. PROD.			ARTICOLO	DIRITTO DI MODIFICARE	
IS02403			TANK 26000 M	IL PRESENTE DISEGNO	
Ufficio tecnico			DATA	SENZA PREAVVISO.	
Tel. +39 051 6175395 - infotecnico.isea@alixis.com			2023		
www.redi.it - www.alixis.it					