


**Impianto a Fanghi Attivi
POLI 1 A.E. 50**

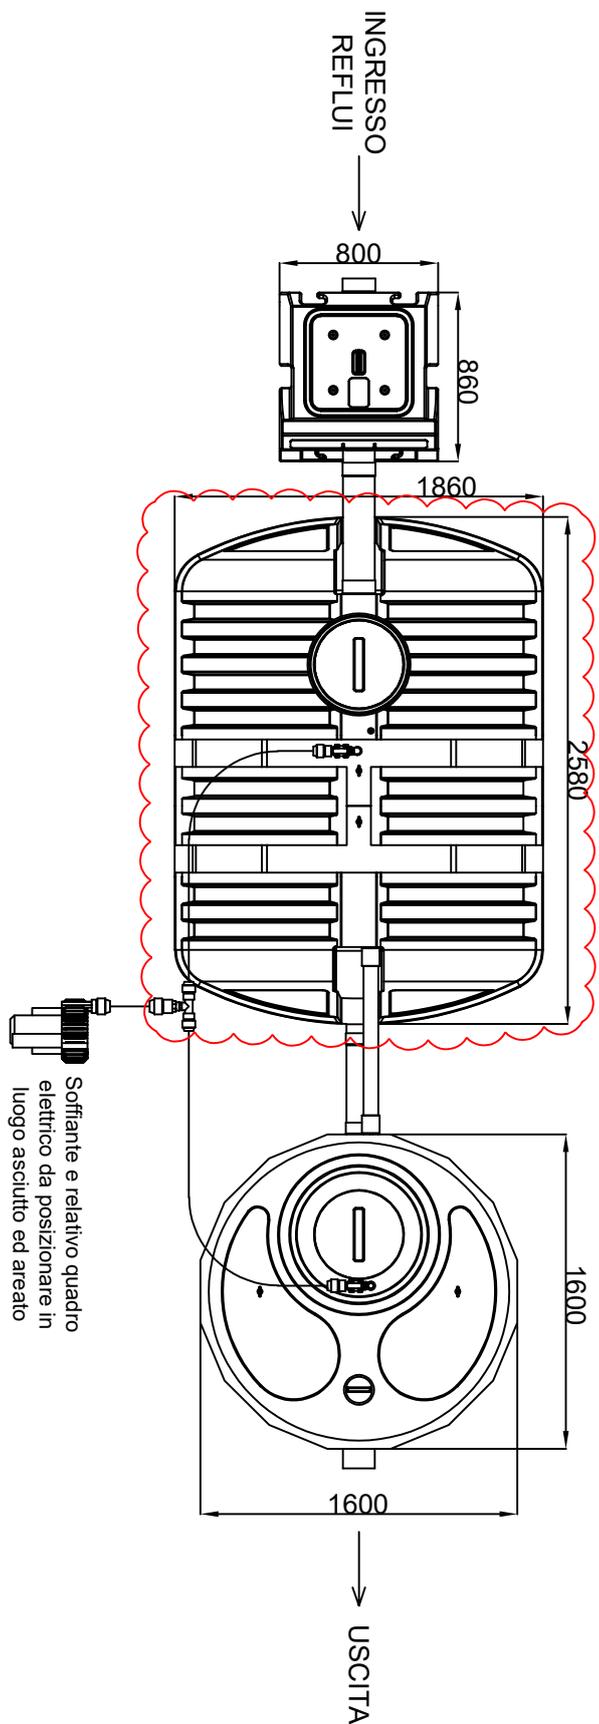

Vedi scheda "Consigli d'installazione"

N° REV	DATA	NOTE	DIS.	CONTROL.	APPROV.
A	2023	Schema di massima	U.T.	U.T.	U.T.
B					
C					

REDI  

Ufficio tecnico
Tel. +39 051 6175395 - infotecnico.isea@alixis.com
www.redi.it - www.alixis.it

CATEGORIA PRODOTTO
Impianto a fanghi attivi: Poli

COD. PROD. **IS90221-2** ARTICOLO **POLI A.E. 50 (380 o 220 V)**

SCALA
1:40

DATA
2023

PROPRIETÀ RISERVATA.
REDI SI RISERVA IL DIRITTO DI MODIFICARE IL PRESENTE DISEGNO SENZA PREAVVISO.